



**COMUNE DI CASTEL DEL PIANO**  
Unione dei Comuni Montani  
Amiata Grossetana

Sindaco  
CLAUDIO FRANCHI

Responsabile Servizio Urbanistica  
e Responsabile del Procedimento  
GEOM. PAOLO PERICCI

Progetto e V.A.S.  
ARCH. SILVIA VIVIANI (Capogruppo)  
ARCH. ANNALISA PIRELLO  
PIAN. TERR. LETIZIA COLTELLINI

collaboratori  
ARCH. LUCIA NINNO  
ING. ANDREA URBANI  
ARCH. FRANCESCA MASI  
LORENZO ZOPPI

Indagini geologiche  
DOTT. GEOL. FRANCESCO AGNELLI

2018

PIANO OPERATIVO

Art.95 della L.R. 65/2014

QC.TR 01


RICOGNIZIONE DELLE INVARIANTI STRUTTURALI DEL PIT/PPR

scala 1:50.000

ottobre 2018

QUADRO CONOSCITIVO

PIT/PPR: AMBITO DI PAESAGGIO N.19 "AMIATA"

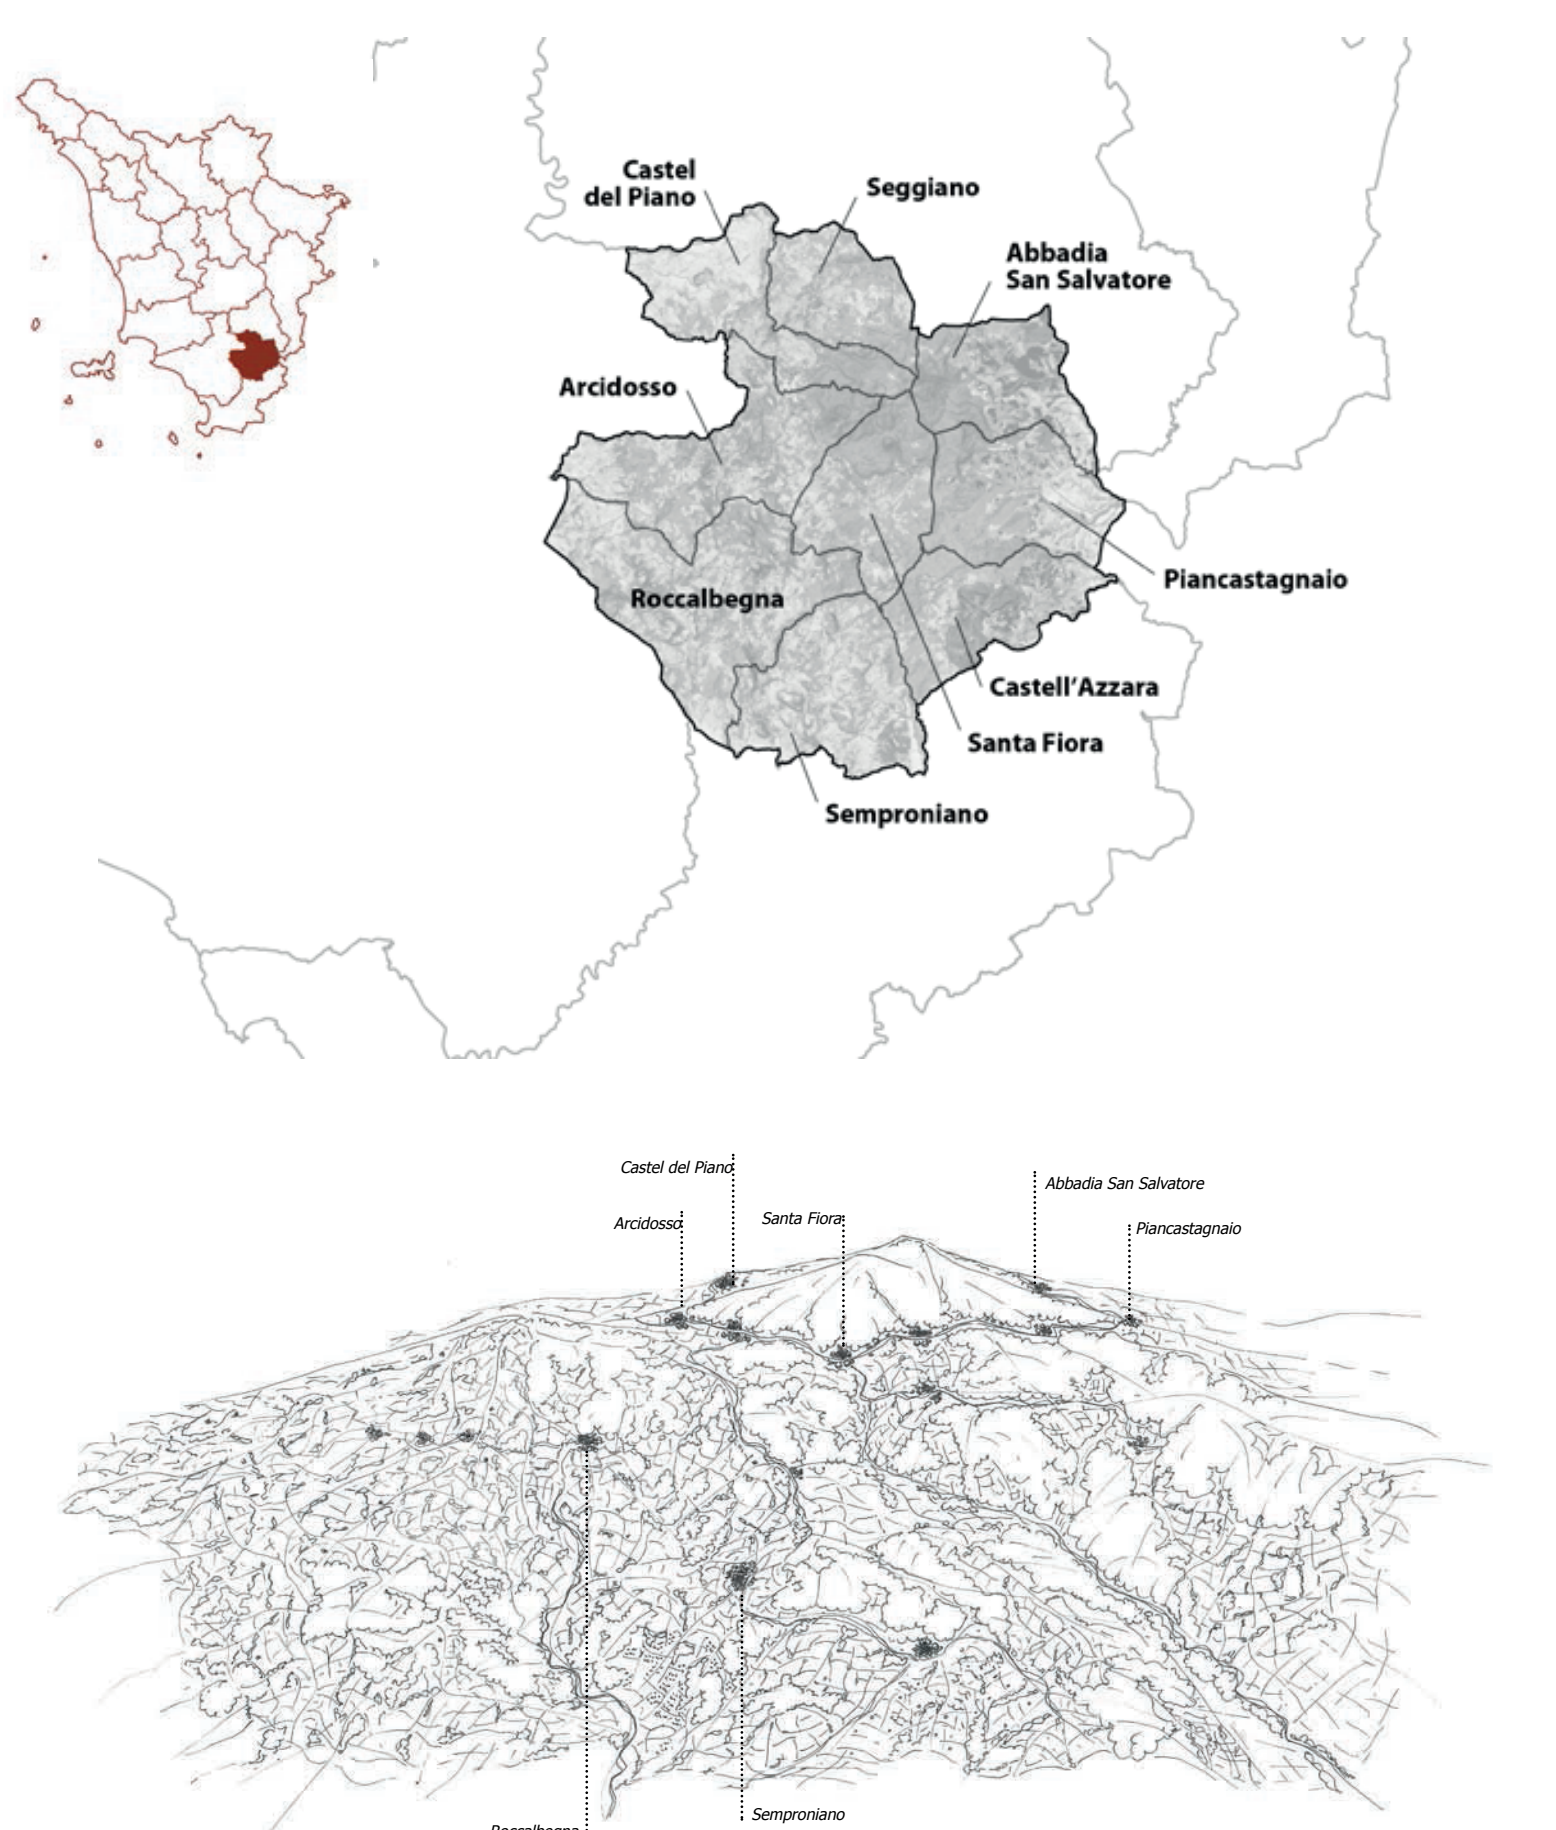

Castel del Piano

Seggiano

Abbadia San Salvatore

Arcidosso

Roccalbegna

Piancastagnaio

Castell'Azzara

Santa Fiora

Semproniano

Castel del Piano

Seggiano

Abbadia San Salvatore

Arcidosso

Santa Fiora

Piancastagnaio

Roccalbegna

Semproniano

PIT/PPR, Scheda Ambito di paesaggio n.19 Amiata, Profilo dell'ambito (estratto)

