


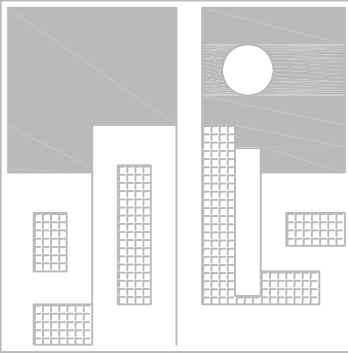

COMUNE DI CASTEL DEL PIANO

PIANO DI RECUPERO
DELL'AREA DELL'EX STABILIMENTO PER L'ESTRAZIONE
DELL'ACIDO TANNICO IN VIA DEI MILLE A CASTEL DEL PIANO

UBICAZIONE : Castel del Piano

PROPRIETA' : TAN s.r.l.
Via dei Mille, 20 - Castel del Piano

PROGETTISTI : Arch. Luca Merelli

**STRALCIO
STATO MODIFICATO**
TAVOLE 04 - 05
REGOLAMENTO URBANISTICO

COLLABORATORI : Geol. Ubaldo Guastini



ELABORATO :
SCALA : scala 1:200
DATA : marzo 2014

POLIS
STUDIO ASSOCIATO DI PROGETTAZIONE
ARCHITETTO LUCA MERELLI
ARCHITETTO CESARE SALVESTRONI
GEOMETRA STEFANO MAZZETTI
GEOMETRA VIVIANA FORGIONE
**PIAZZA TRIPOLI 2
58100 GROSSETO**
TELEFONO +39 0564 23468
FAX +39 0564 424534
E-MAIL info@polisassociati.net
PARTITA I.V.A. 01304510538

TAV 01

Estratto dalla Tav.04 - STATO MODIFICATO

scala 1:1.000

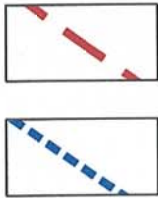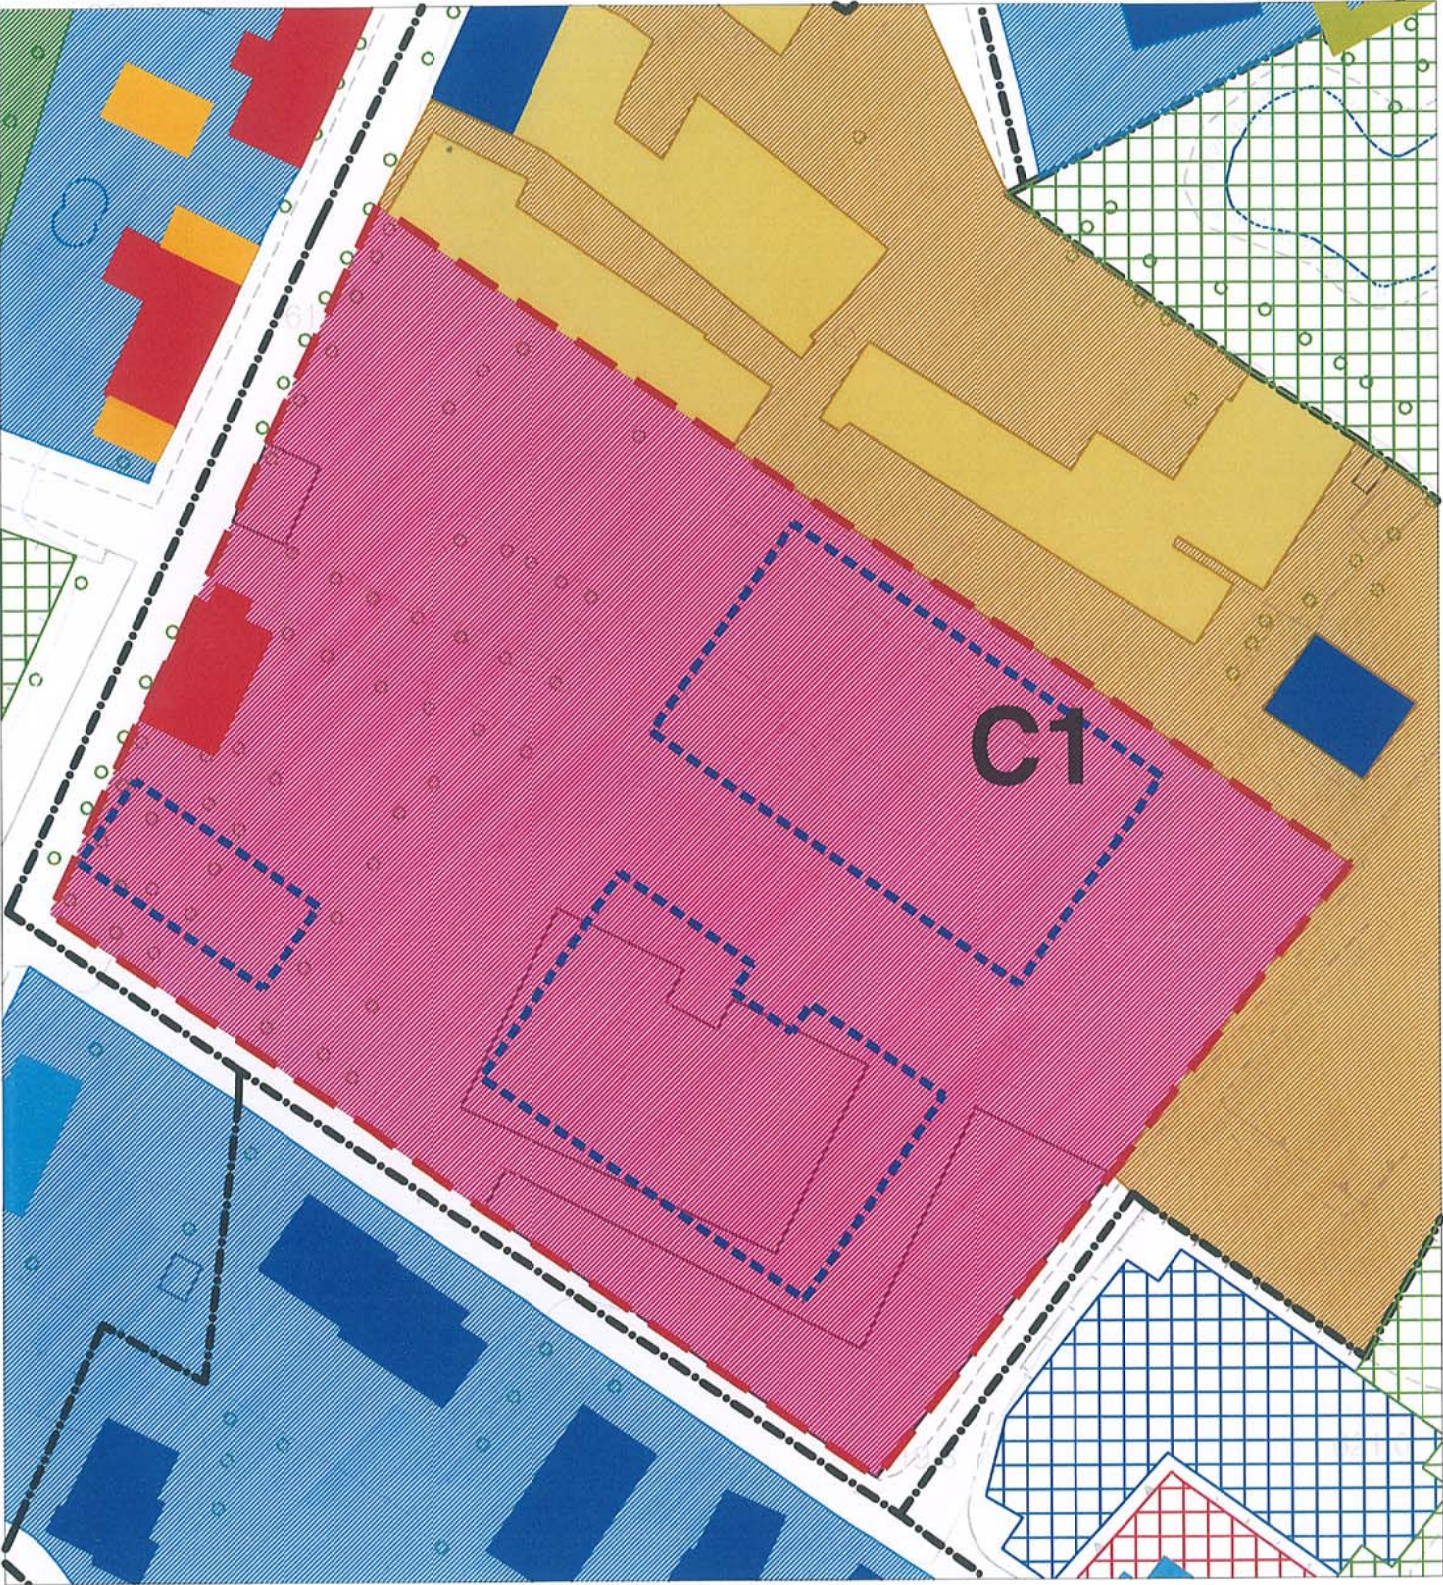

area d'intervento

sedime degli edifici di progetto

classificazione edifici


classe ID

le aree private

area soggetta a
Piano Urbanistico di Attuazione

Estratto dalla Tav.05 - STATO MODIFICATO

scala 1:2.000

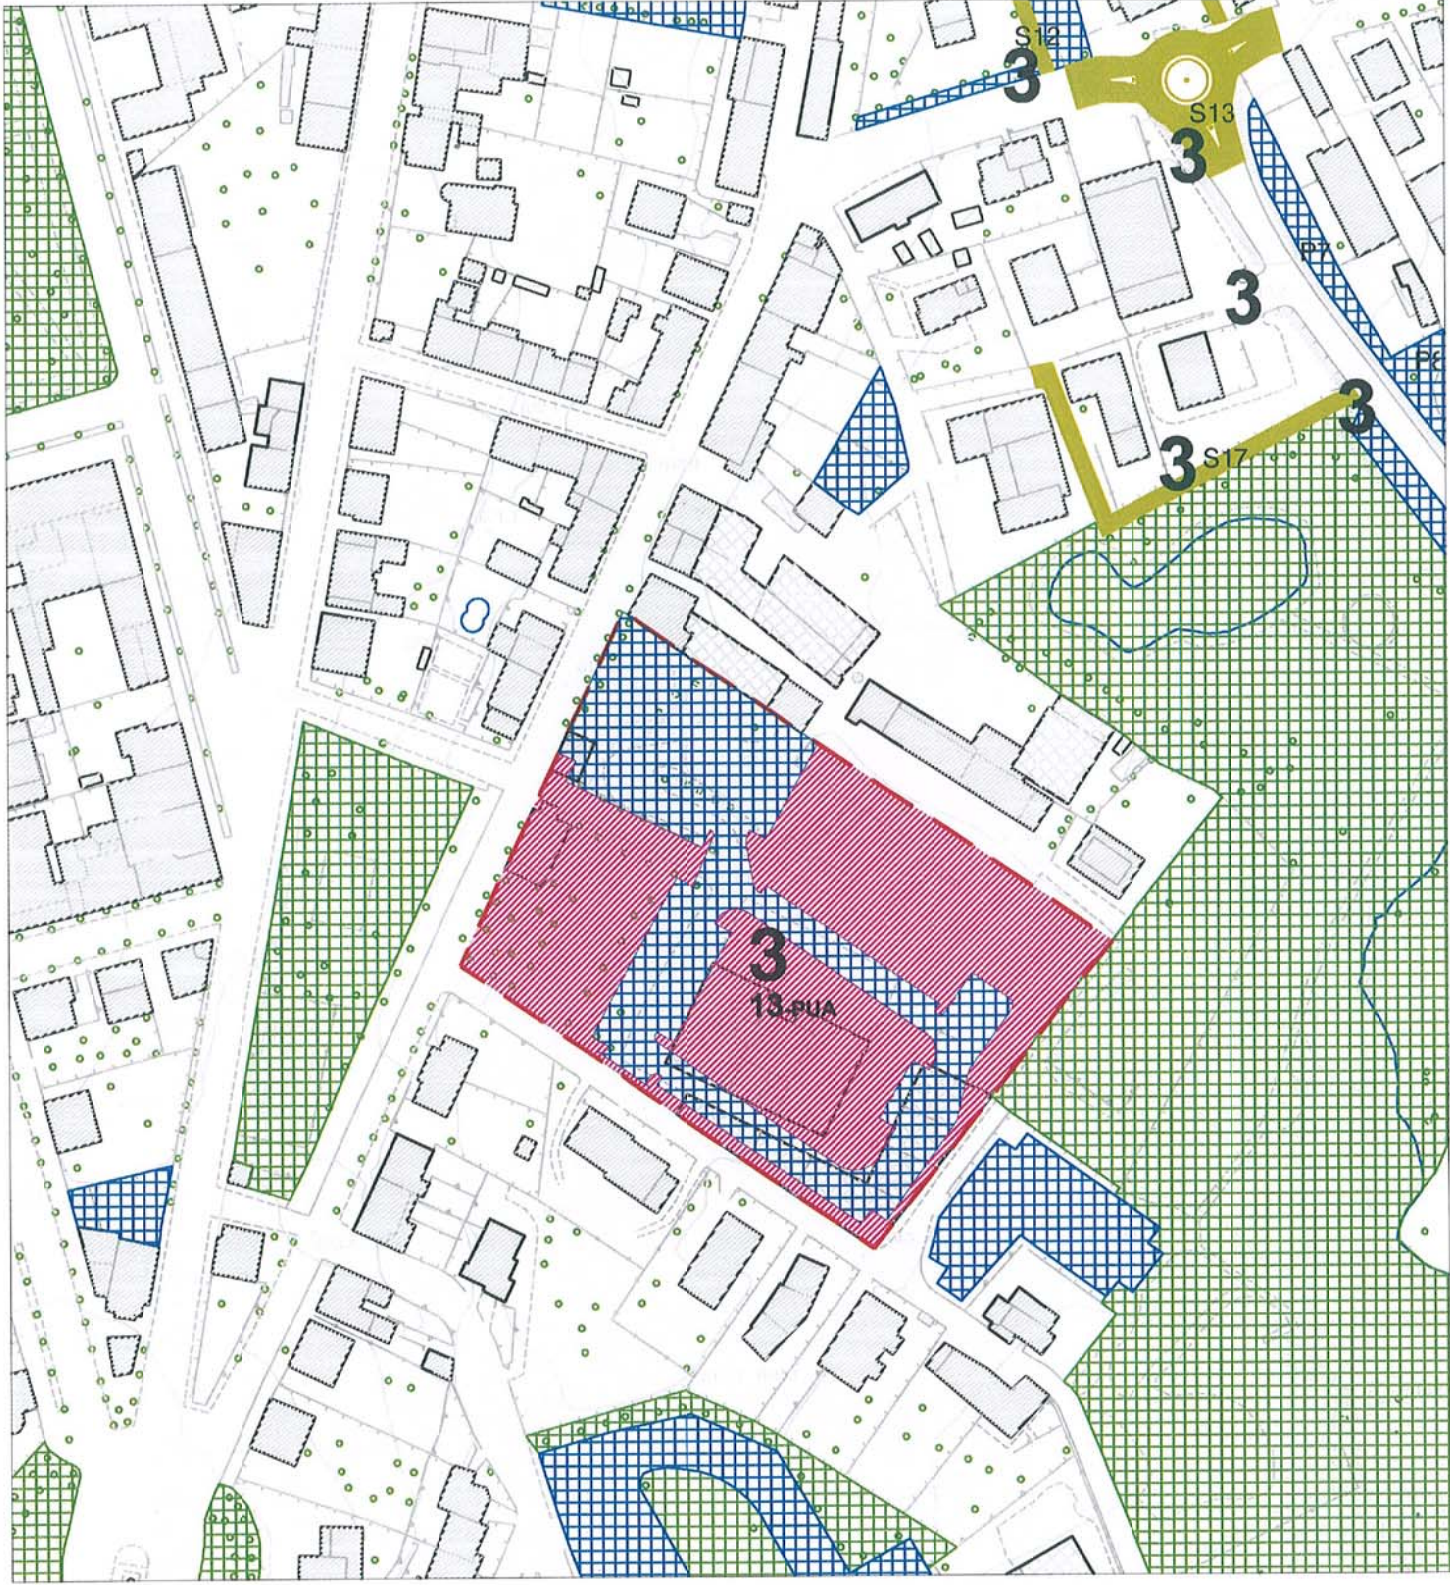

Viabilità di progetto (S)

Verde pubblico o privato (V)

Parcheggi pubblici o privati (P)



Area soggetta a Intervento Edilizio Diretto



Area soggetta a Piano Urbanistico di
Attuazione

1 - 4 Classe di Fattibilità