



VARIANTE PUNTUALE DI INTEGRAZIONE
AL REGOLAMENTO URBANISTICO DELL'AREA DELL'EX
STABILIMENTO PER L'ESTRAZIONE DELL'ACIDO TANNICO
IN VIA DEI MILLE A CASTEL DEL PIANO

UBICAZIONE	:	Castel del Piano
PROPRIETA'	:	TAN s.r.l. Via dei Mille, 20 - Castel del Piano
PROGETTISTI	:	Arch. Luca Merelli

TAVOLA 05

CARTA DELLA FATTIBILITA'
CASTEL DEL PIANO


COLLABORATORI : Geol. Ubaldo Guastini

ELABORATO : _____
SCALA : **1:2.000**
DATA : **marzo 2014**



STRALCIO STATO ATTUALE

	Viabilità di progetto (S)
	Verde pubblico o privato (V)
	Parcheggi pubblici o privati (P)
	Area soggetta a Intervento Edilizio Diretto
	Area soggetta a Piano Urbanistico di Attuazione

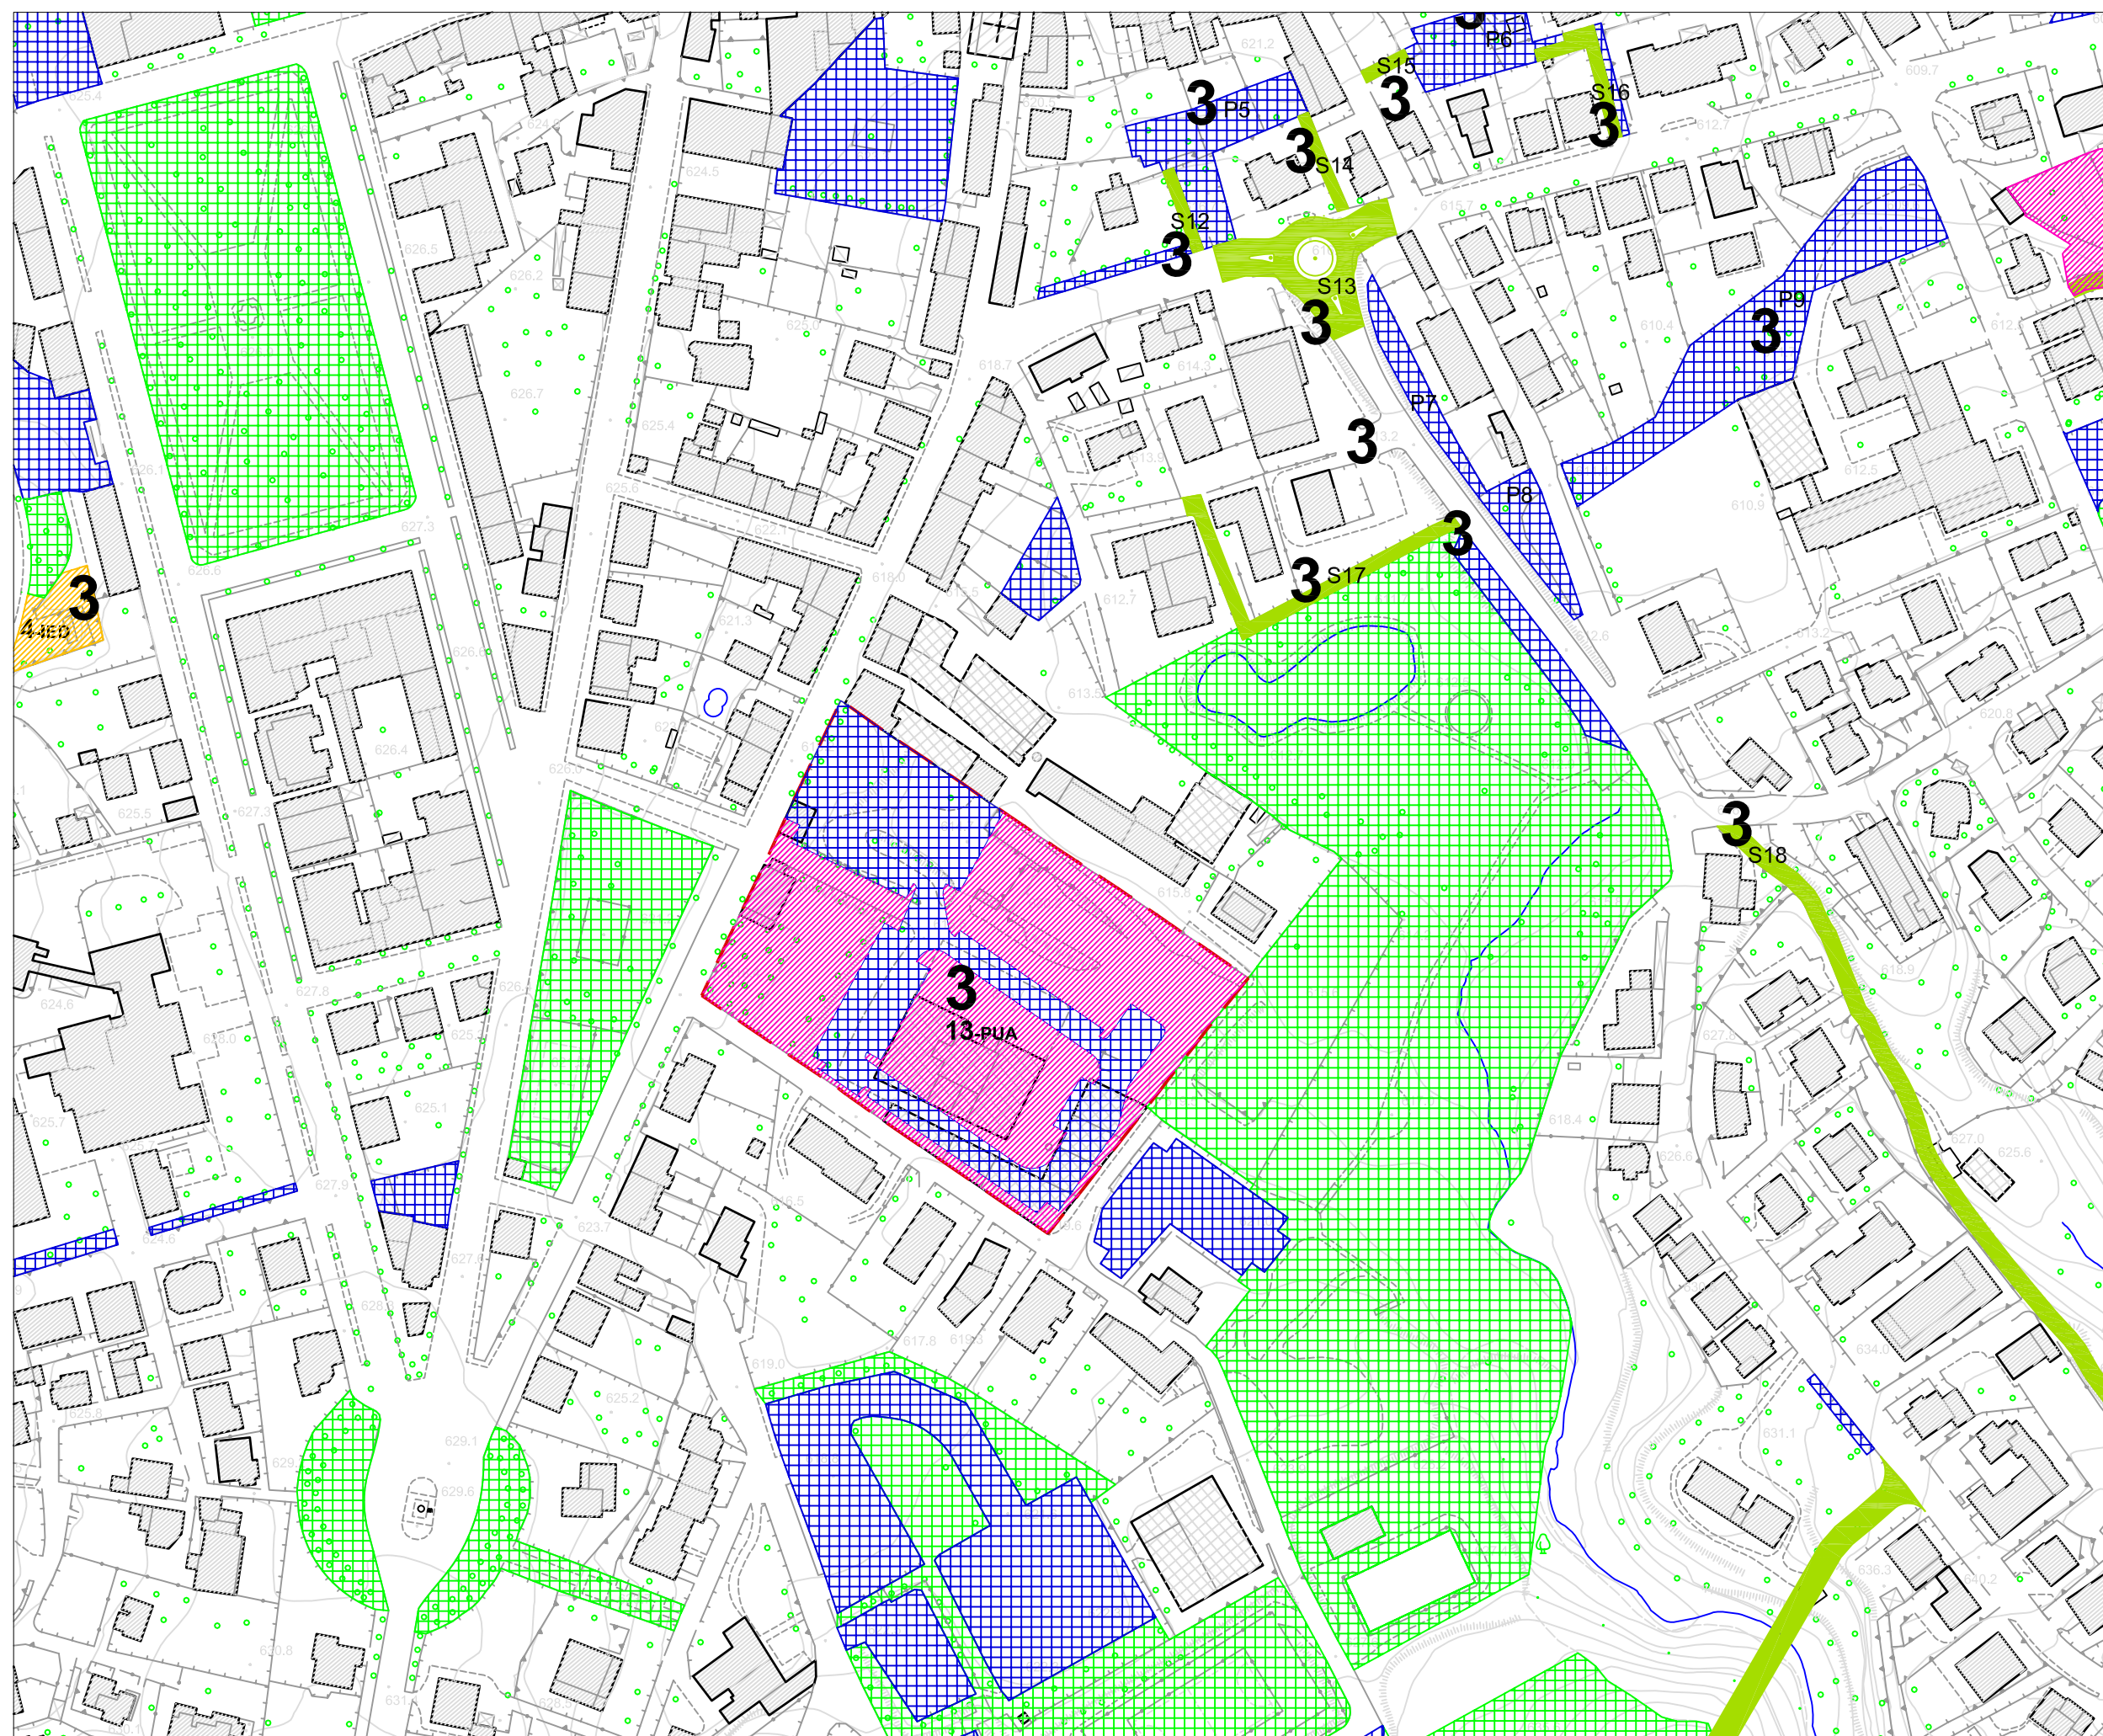

**STRALCIO
STATO MODIFICATO**